


**LEGENDE :**

- Bestand
- Bestandsgebäude
- Zaun Bestand
- Planung Hellspot
- Start- und Landefläche (Beton)
- Erweiterung zur Betankungsfläche (Beton)
- Zufahrt (Asphalt)
- Bankett (Rasengittersteine)
- Übergangstreifen (Rasengittersteine)
- Sicherheitsabstand Hubschrauber
- Außenkante Fahrwerk
- Entwässerungsrinne

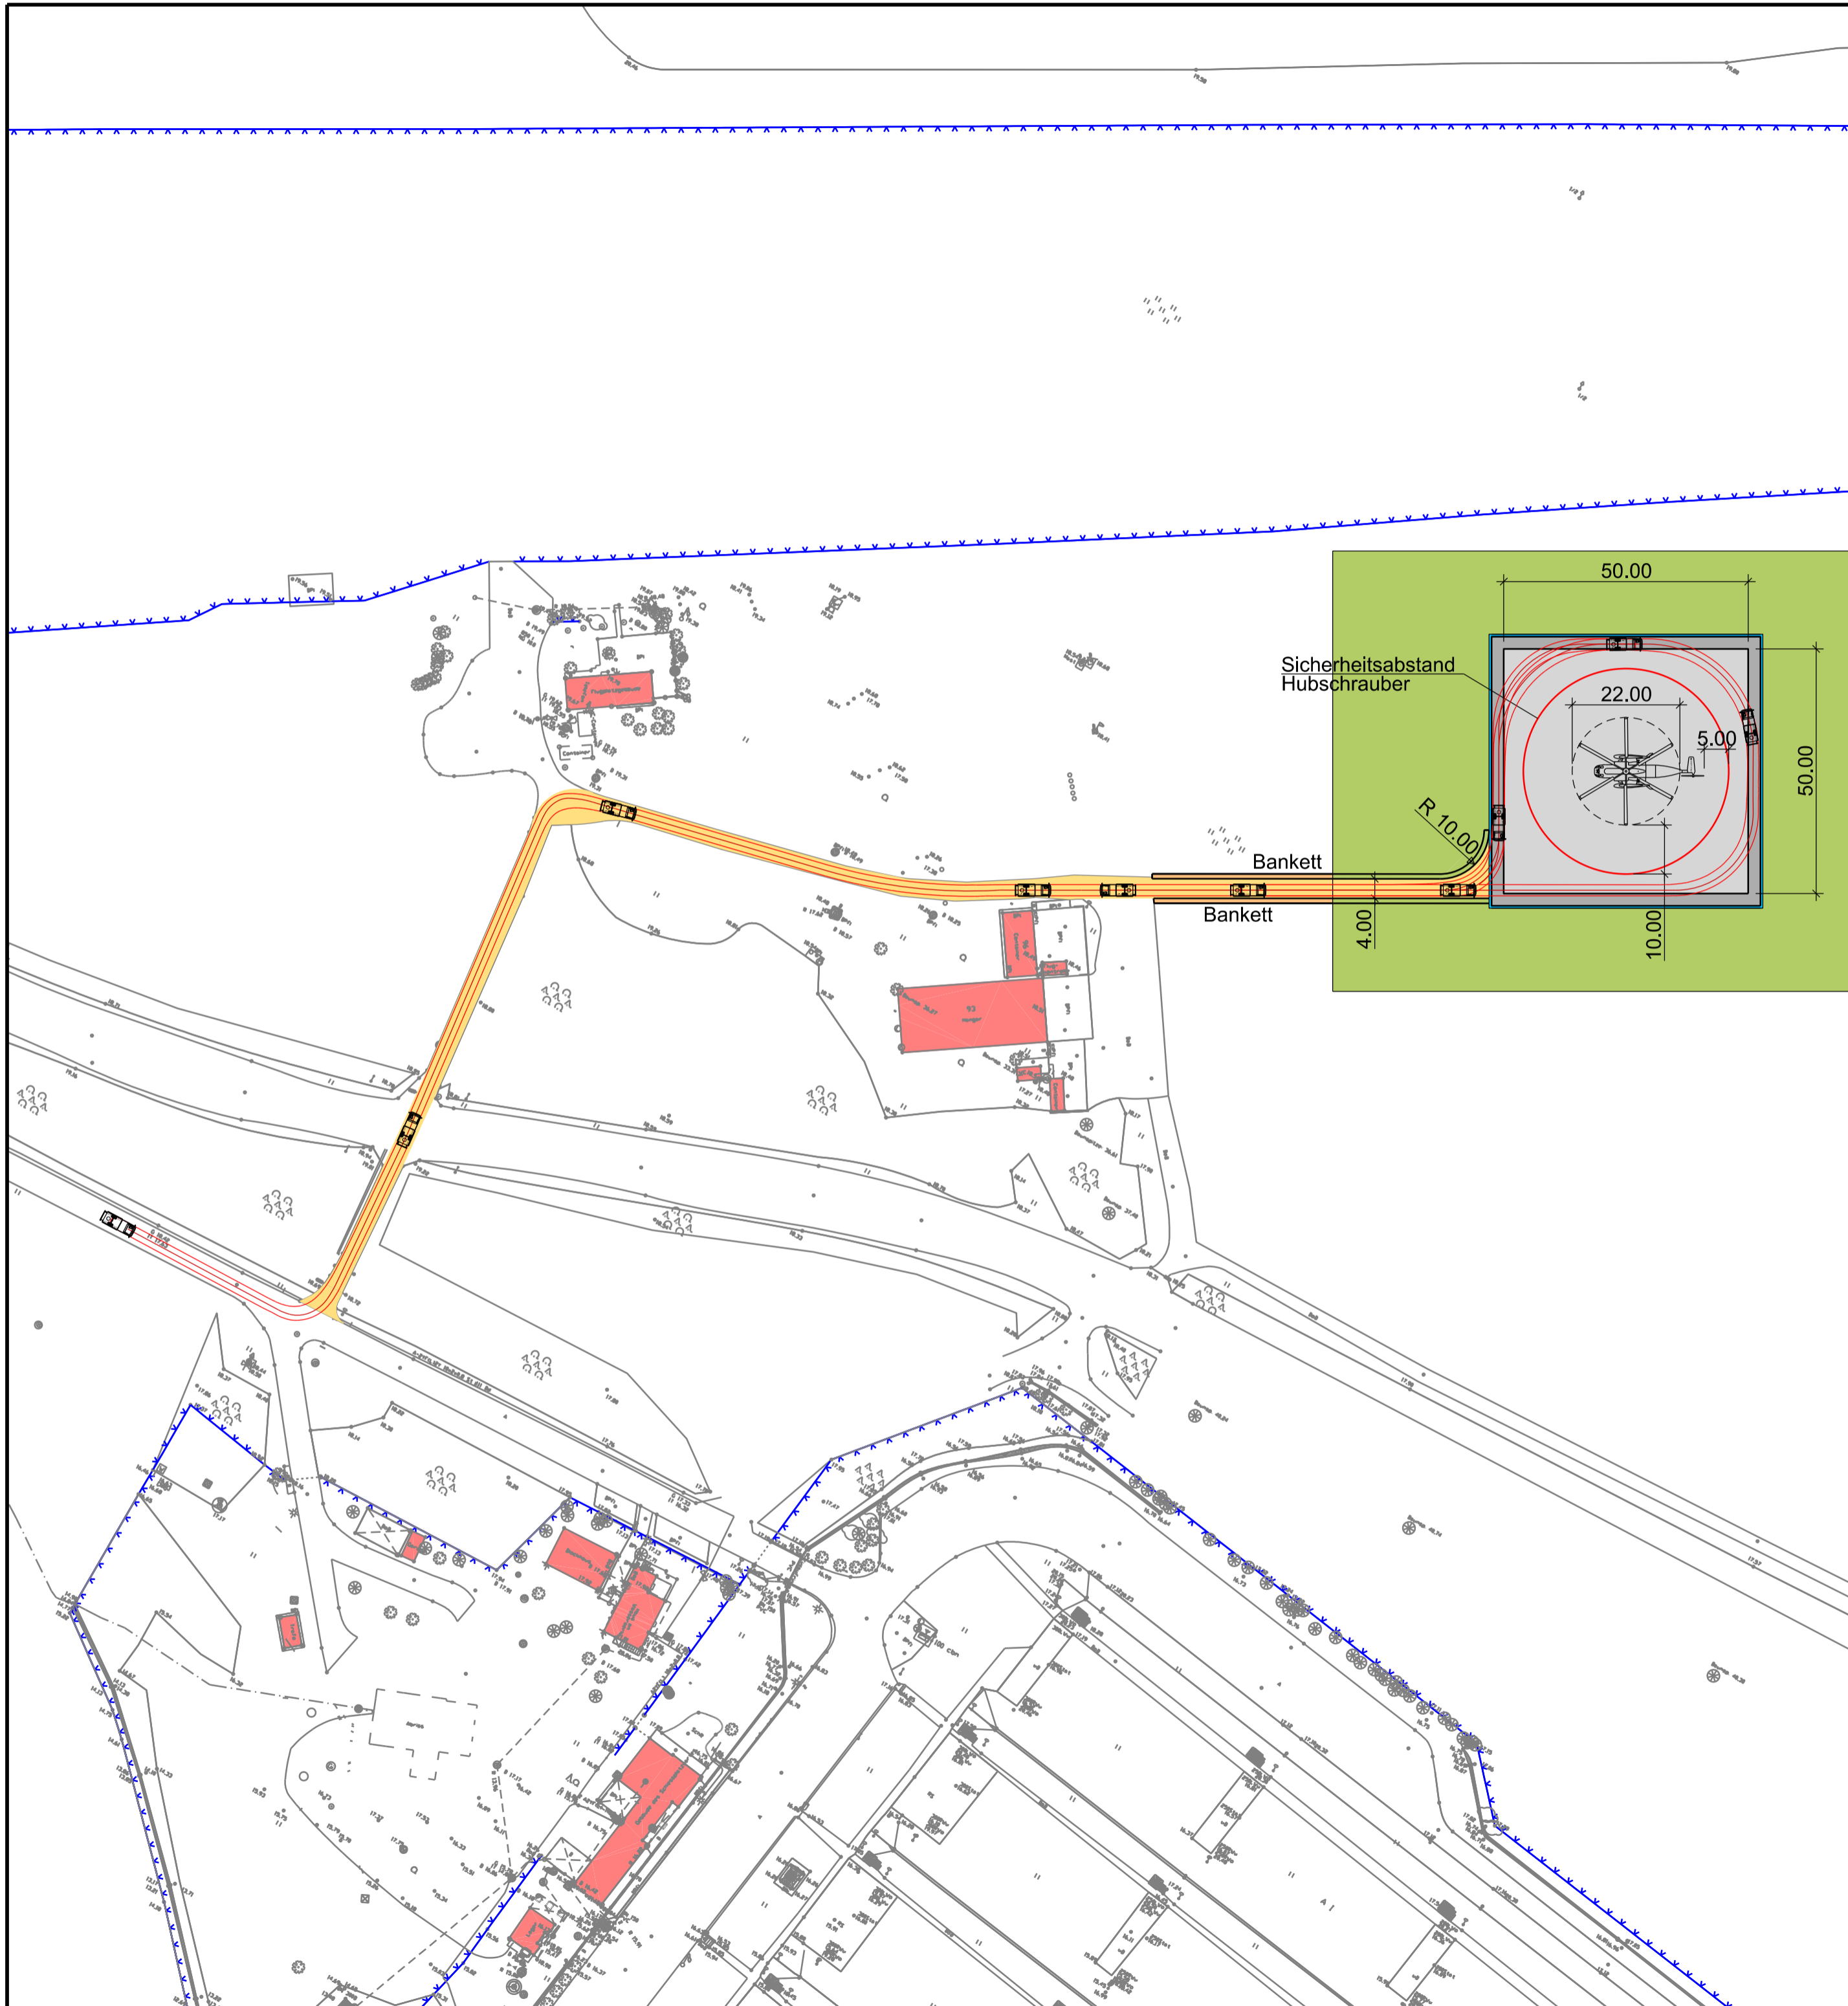


Index	Bemerkung / Änderung	Datum	gez.
<b>Änderungen</b>			



**Staatliches Baumanagement Elbe-Weser**  
Elfenweg 17  
27474 Cuxhaven

Planung:	A.C.E. GmbH
Anschrift:	Frankfurter Str. 720-726, 51145 Köln
Tel.:	02203-91165-0
Fax:	02203-91165-9
eMail:	service@ace-gmbh.de

**Standortübungsplatz  
Seedorf** LK-NR.: 000 000 000 0

**Errichtung Hubschrauberbedarfslandeplatz** IV-NR.: 0 00 00 000 00

Lageplan  
Fahrsimulation Tankfahrzeug

<b>Genehmigungsplanung</b>		
Datum:	13.04.2023	gez.: Speck
Plan-Nr.:	07	Maßstab: 1 : 1000
Plan-Index:	00	Blattgröße: 590 x 420
gepr.:	Glasow	
Datei-Code:		