

Verkehrsprojekt Deutsche Einheit Schiene Nr. 8

VDE 8.1 Ausbaustrecke Nürnberg - Ebensfeld

PFA 13 Güterzugstrecke Abzweig Kleinreuth - Eltersdorf

Umbau Strecke 5950 Nürnberg Rbf - Fürth Gbf


Neubau Strecke 5955 Abzweig Kleinreuth - Eltersdorf

4. Planänderung nach § 73 Abs. 8 VwVfG

ersetzt Antragsfassung und Planänderungen 1 bis 3

Genehmigungsvermerk Eisenbahn-Bundesamt


Nur zur Information

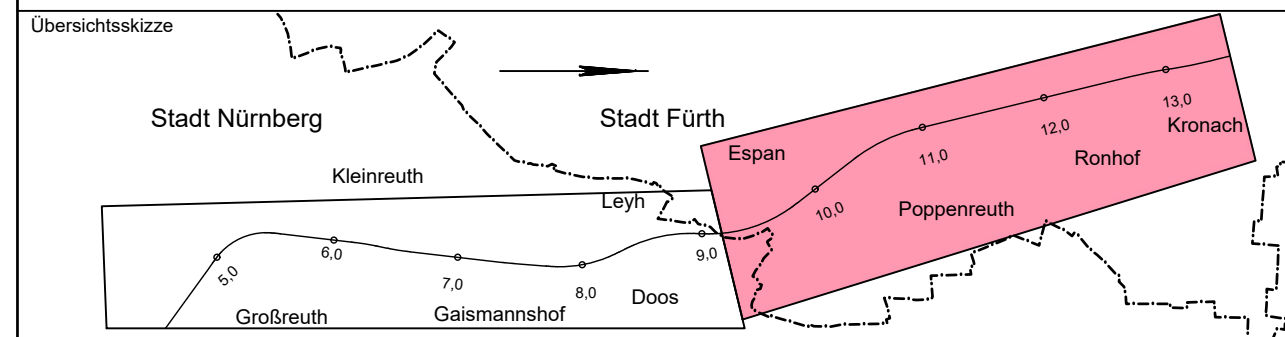

0	Antragsfassung 4. Planänderung	30.09.2020
Index	Änderungen bzw. Ergänzungen	Planungsstand

Genehmigungsplanung: Unterlage für eine Entscheidung nach § 18 AEG

Vorhabenträger: DB NETZE DB Netz AG Sandstraße 38-40 90443 Nürnberg		DB NETZE DB Energie GmbH Bahnhofplatz 9 90443 Nürnberg		DB NETZE DB Energie GmbH Sandstraße 38-40 90443 Nürnberg	
Vertreter der Vorhabenträger: DB NETZE DB Netz AG Großprojekt VDE 8 Äußere Cramer-Klett-Straße 90489 Nürnberg		Planverfasser: PLANEN + BERATEN GmbH Burgschmietstr. 2-4 90419 Nürnberg		Planzeichen-Nr.: 17533 Datum: 06/2020 Name: Wallner bearb.: 06/2020 Afman gepr.: 08/2020 Dietrich Höhenystem: DHHN 92 Koordinatensystem: DHDN Ursprungsplan: - Blattgröße: 297 mm x 1350 mm Maßstab: 1:5000	
Nürnberg, 30.09.2020		Nürnberg, 30.09.2020		Planart: Übersichtslageplan Planinhalt: km G 9,322 - km G 13,526	

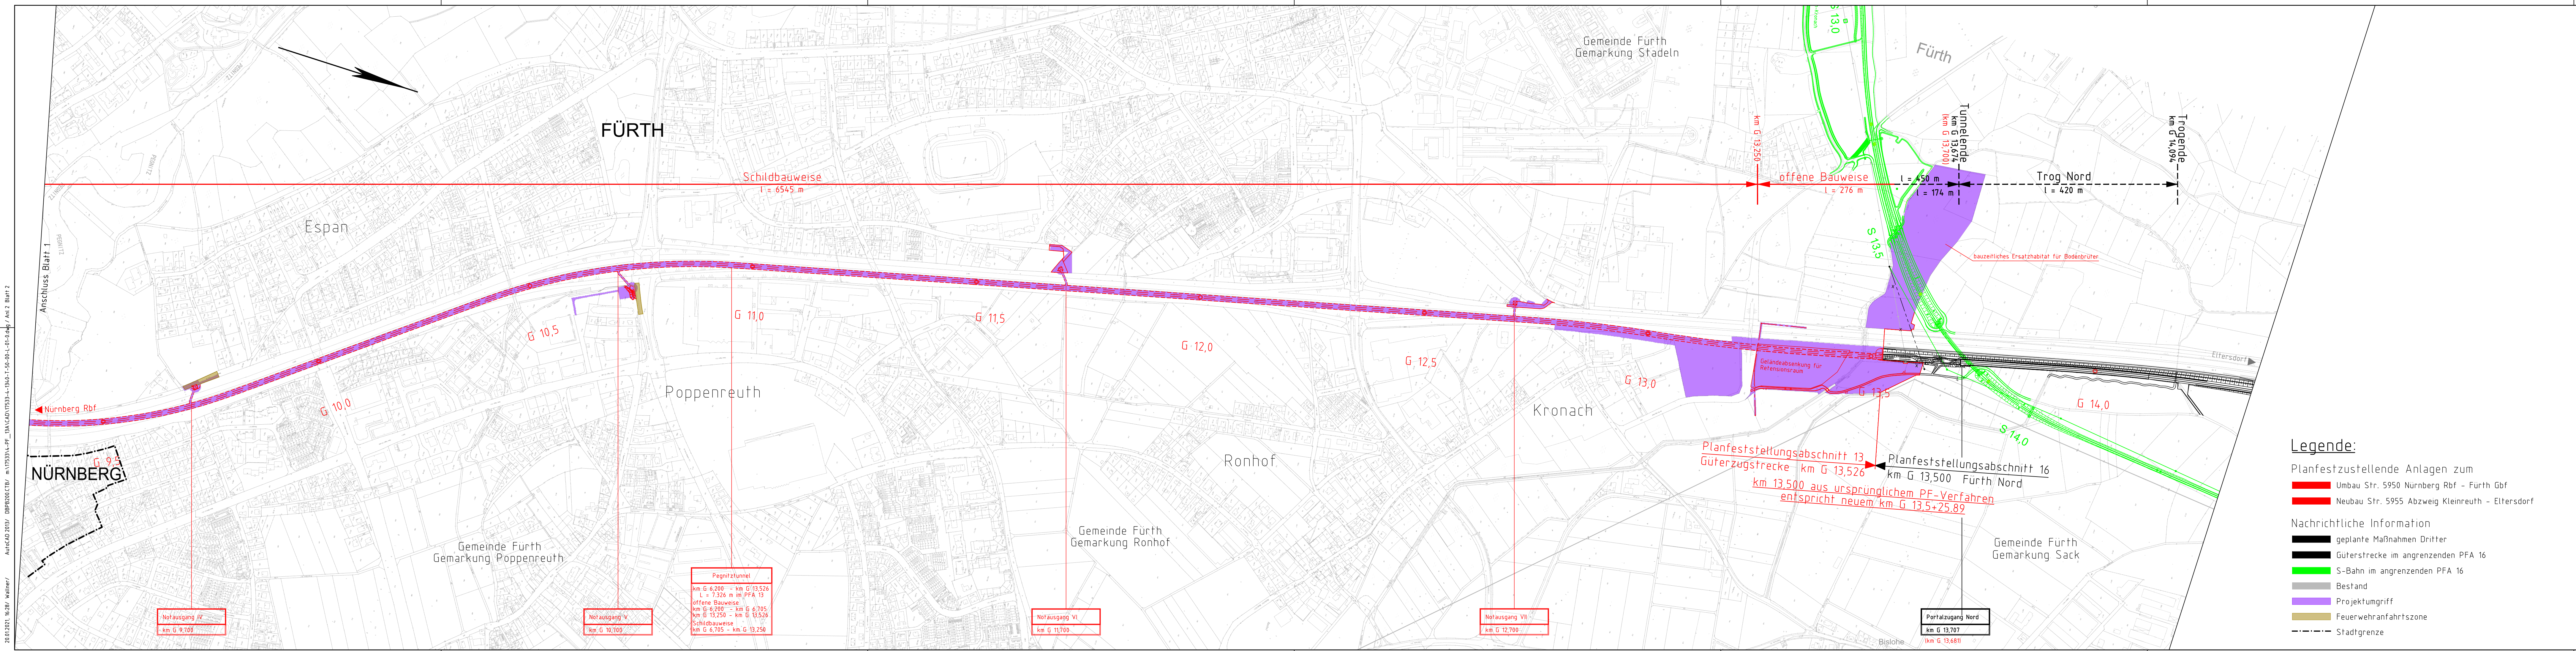

- Legende:**
- Planfestzustellende Anlagen zum
 - Umbau Str. 5950 Nürnberg Rbf - Fürth Gbf
 - Neubau Str. 5955 Abzweig Kleinreuth - Eltersdorf
 - Nachrichtliche Information
 - geplante Maßnahmen Dritter
 - Güterstrecke im angrenzenden PFA 16
 - S-Bahn im angrenzenden PFA 16
 - Bestand
 - Projektumgriff
 - Feuerwehrafahrtszone
 - Stadtgrenze

20.12.2021, 16:28 | Wallner/ | Auftr.-Nr. 2019 | DBP9200.CT.0 | m:17533-NV-PF_BA13-GU17533-1-Bau-1-50-00-L-01-04.jpg | Anl. 2 Blatt 2