



Detail Ausschnitt Bäume in der Hindernisfreiheit
(Maßstab 1:500)

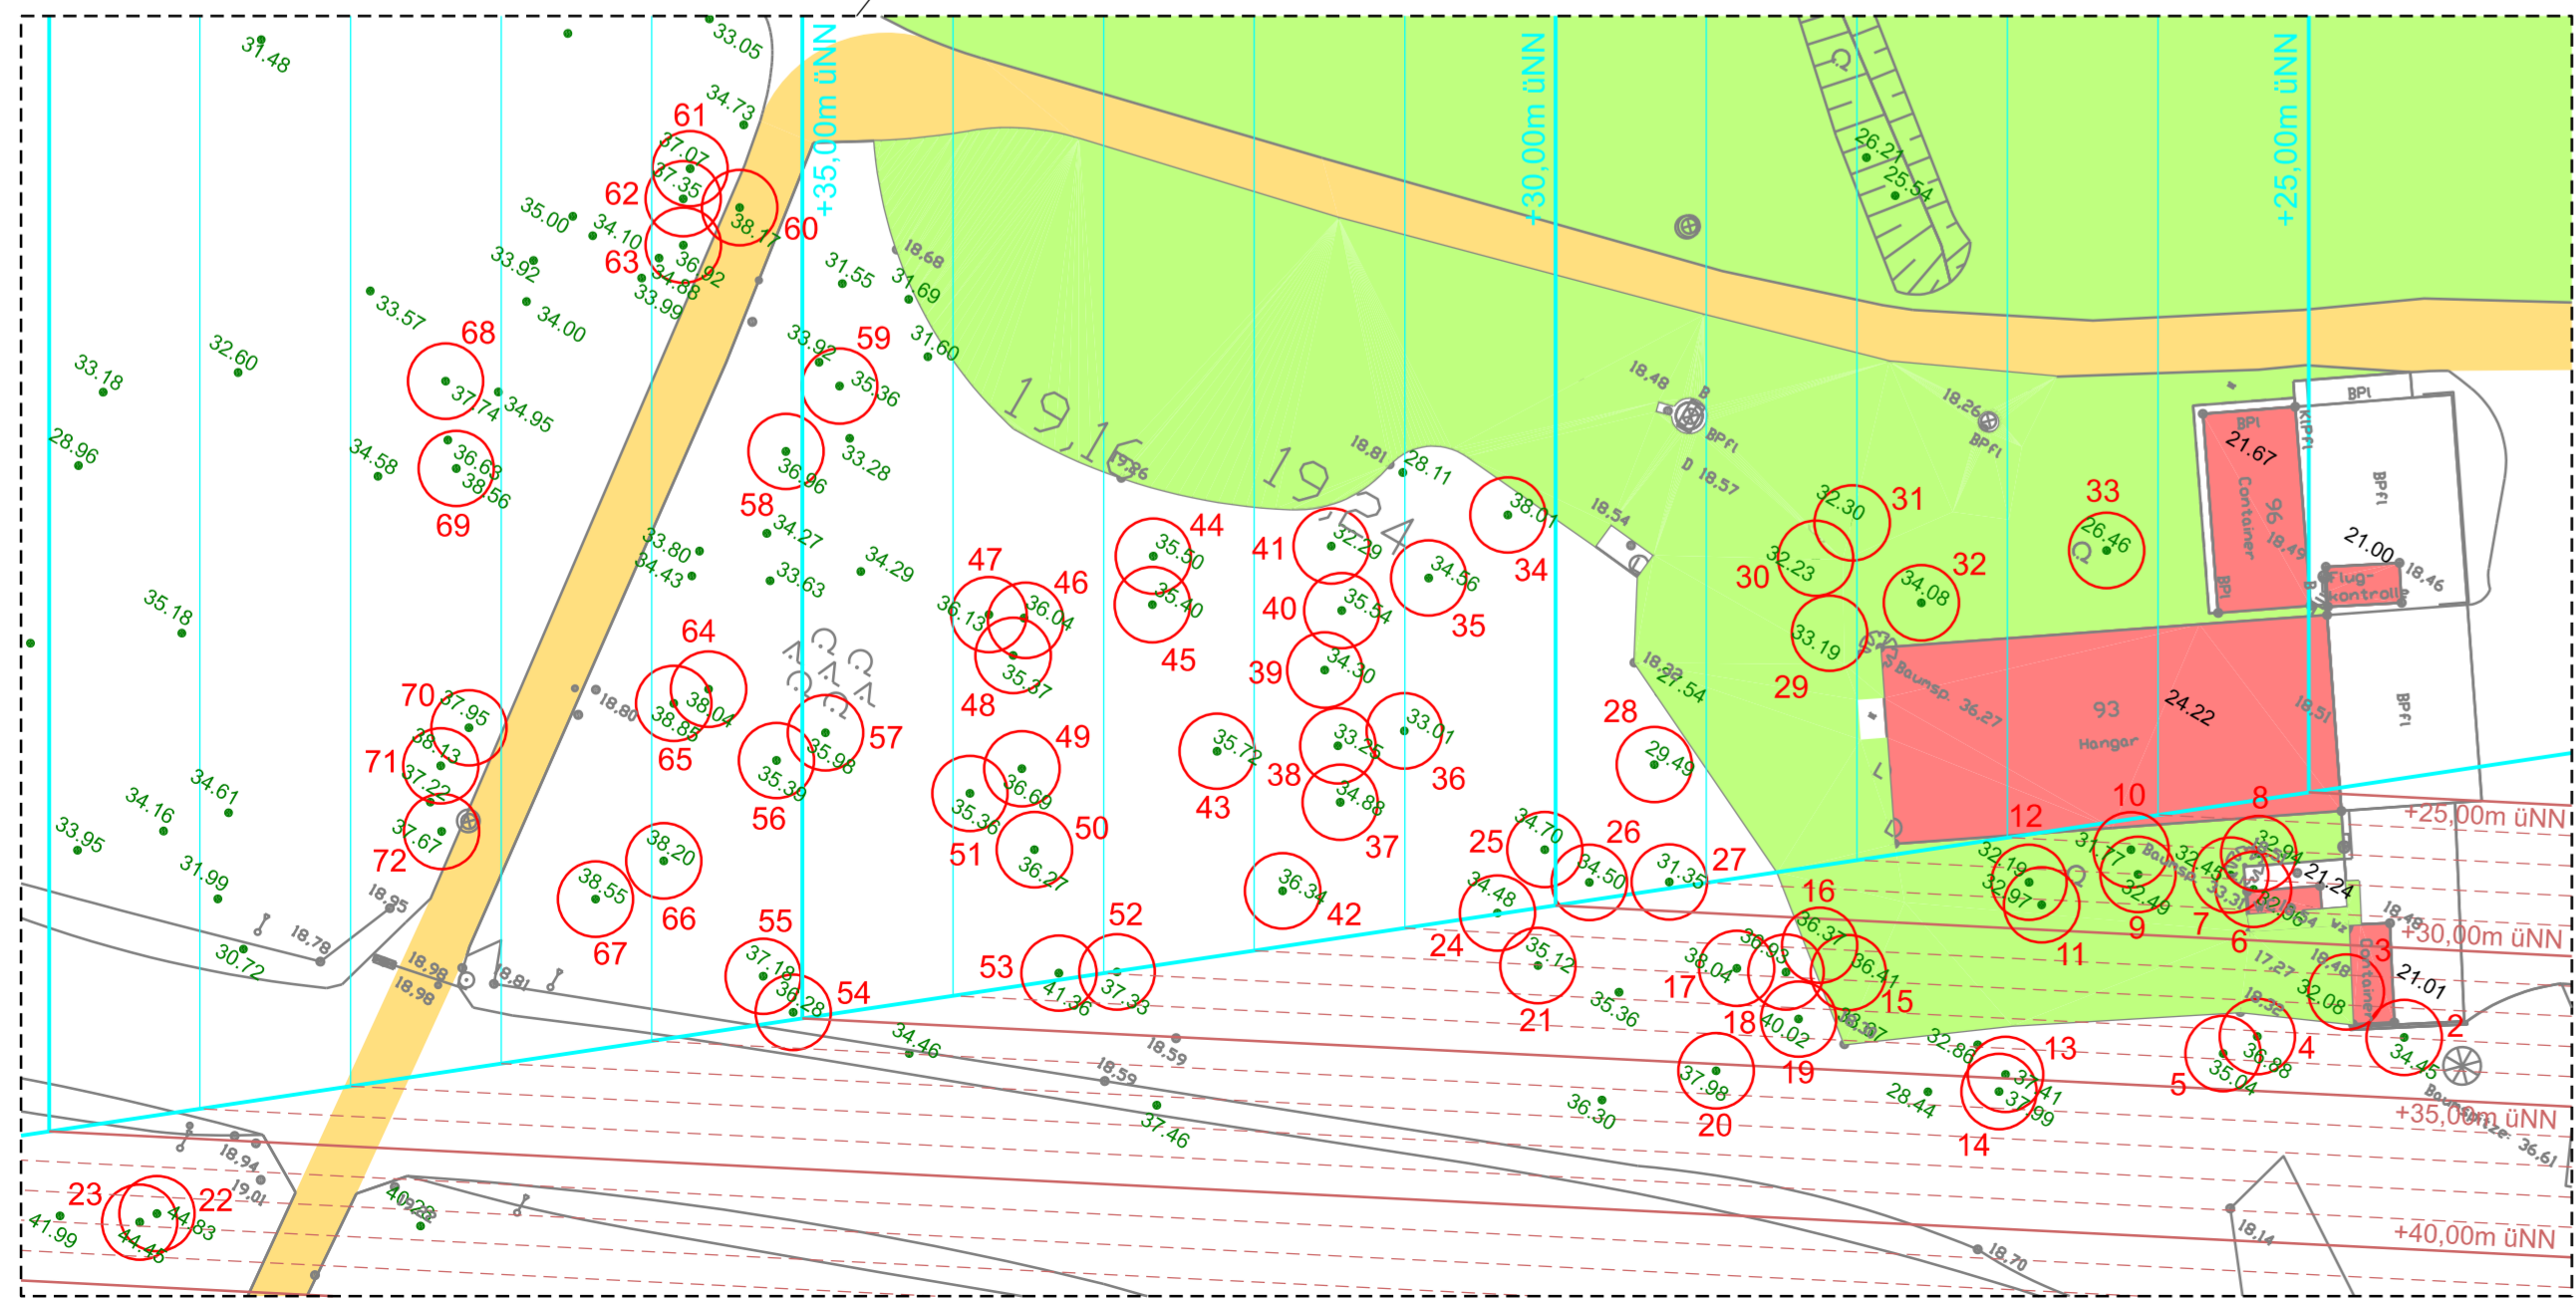


Baumbestand:

Nr.	Höhe Baum	Höhe An-/Abflug	Durchdringung	Nr.	Höhe Baum	Höhe An-/Abflug	Durchdringung	Nr.	Höhe Baum	Höhe An-/Abflug	Durchdringung
1	37,90	37,26	0,64	24	34,48	30,40	4,08	49	36,69	33,50	3,19
2	34,45	33,0	1,45	25	34,70	30,0	4,70	50	36,27	33,50	2,77
3	32,08	31,50	0,58	26	34,50	29,80	4,70	51	35,36	33,89	1,47
4	36,88	33,10	3,78	27	31,35	29,25	2,10	52	37,33	33,0	4,33
5	35,04	33,90	1,14	28	29,49	29,35	0,14	53	41,36	33,30	8,06
6	32,96	28,20	4,76	29	33,19	28,18	5,01	54	36,28	35,10	1,18
7	32,45	27,90	4,55	30	32,23	28,27	3,96	55	37,18	35,20	1,92
8	32,94	27,10	5,84	31	32,30	28,03	4,27	56	35,39	35,10	0,29
9	32,49	28,0	4,49	32	34,08	27,57	6,51	57	35,98	34,85	1,13
10	31,77	27,20	4,57	33	26,46	26,34	0,12	58	35,36	34,80	0,56
11	35,97	29,10	6,87	34	38,01	30,32	7,69	59	38,17	35,80	2,37
12	32,19	28,50	3,69	35	34,56	30,64	3,92	60	38,17	35,80	2,37
13	37,41	34,90	2,51	36	33,01	31,0	2,01	61	37,07	35,65	1,22
14	37,99	35,50	2,49	37	34,88	31,40	3,48	62	37,35	35,85	1,50
15	36,41	31,80	4,61	38	33,25	31,40	1,85	63	36,92	35,85	1,07
16	36,37	30,90	5,47	39	34,30	31,50	3,0	64	38,04	35,62	2,42
17	38,04	31,80	6,24	40	35,54	31,40	4,14	65	38,85	35,85	3,0
18	36,93	31,80	5,13	41	32,29	31,50	0,79	66	38,20	35,85	2,35
19	40,02	33,30	6,72	42	36,34	31,80	4,54	67	38,55	36,37	2,18
20	37,98	35,20	2,78	43	35,72	32,25	3,47	68	37,74	37,30	0,44
21	35,12	32,0	3,12	44	35,50	32,67	2,83	69	38,56	37,30	1,26
22	44,80	42,60	2,20	45	35,40	32,67	2,93	70	37,95	37,30	0,65
23	44,45	42,90	1,55	46	36,04	33,50	2,54	71	38,13	37,30	0,83
				47	36,13	33,50	2,63	72	37,67	37,30	0,37
				48	35,37	33,50	1,87				

Markierung Hubschrauberstart- und Landeplatz 50 x 50 m

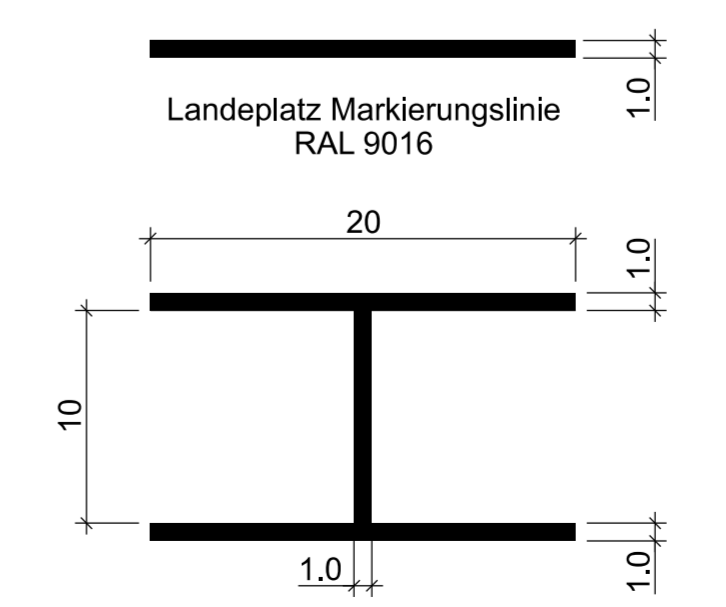

Detail Markierung

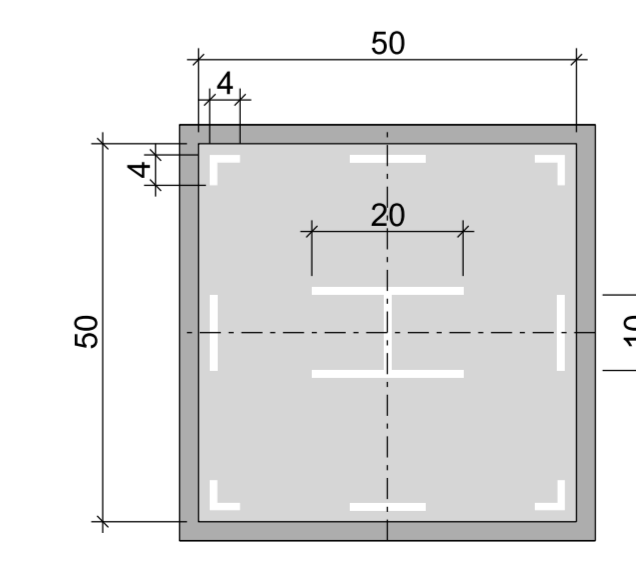

- LEGENDE:**
- Bestand
 - Bestandsgebäude
 - Zaun Bestand
 - Planung Helispot
 - An- und Abflugfläche (Hindernisfreiheit 1:10)
 - Übergangsfläche (Hindernisfreiheit 1:2)
 - Start- und Landefläche (Beton)
 - Erweiterung zur Betankungsfläche (Beton)
 - Entwässerungsrinne
 - Übergangstreifen (Rasengittersteine)
 - Zufahrt (Asphalt)
 - Bankett (Rasengittersteine)
 - Geländeanschnitt / Grenze Geländeanpassung (siehe Schnitt)
 - Flughafenbezugspunkt (FBP)
 - Bäume in der Hindernisfreiheit
 - Bestandshöhen
 - Vegetationshöhen
 - Gebäudehöhen

Index	Bemerkung / Änderung	Datum	gez.

Änderungen

Staatliches Baumanagement Elbe-Weser
Eifenweg 17
27474 Cuxhaven

Planung: A.C.E. GmbH
Frankfurter Str. 720-726, 51145 Köln
Tel.: 02203-91165-0
Fax: 02203-91165-9
eMail: service@ace-gmbh.de

Standortübungsplatz Seedorf LK-NR.: 000 000 000 0

Errichtung Hubschrauberbedarfslandeplatz IV-NR.: 0 00 00 000 00

Lageplanausschnitt
Hindernisfreiheit mit Detail

Genehmigungsplanung

Datum:	13.04.2023	gez.:	Speck
Plan-Nr.:	06	Maßstab:	1 : 1000
Plan-Index:	00	Blattgröße:	1200 x 594
Datei-Code:		gepr.:	Glasow