




Draufsicht M 1:200

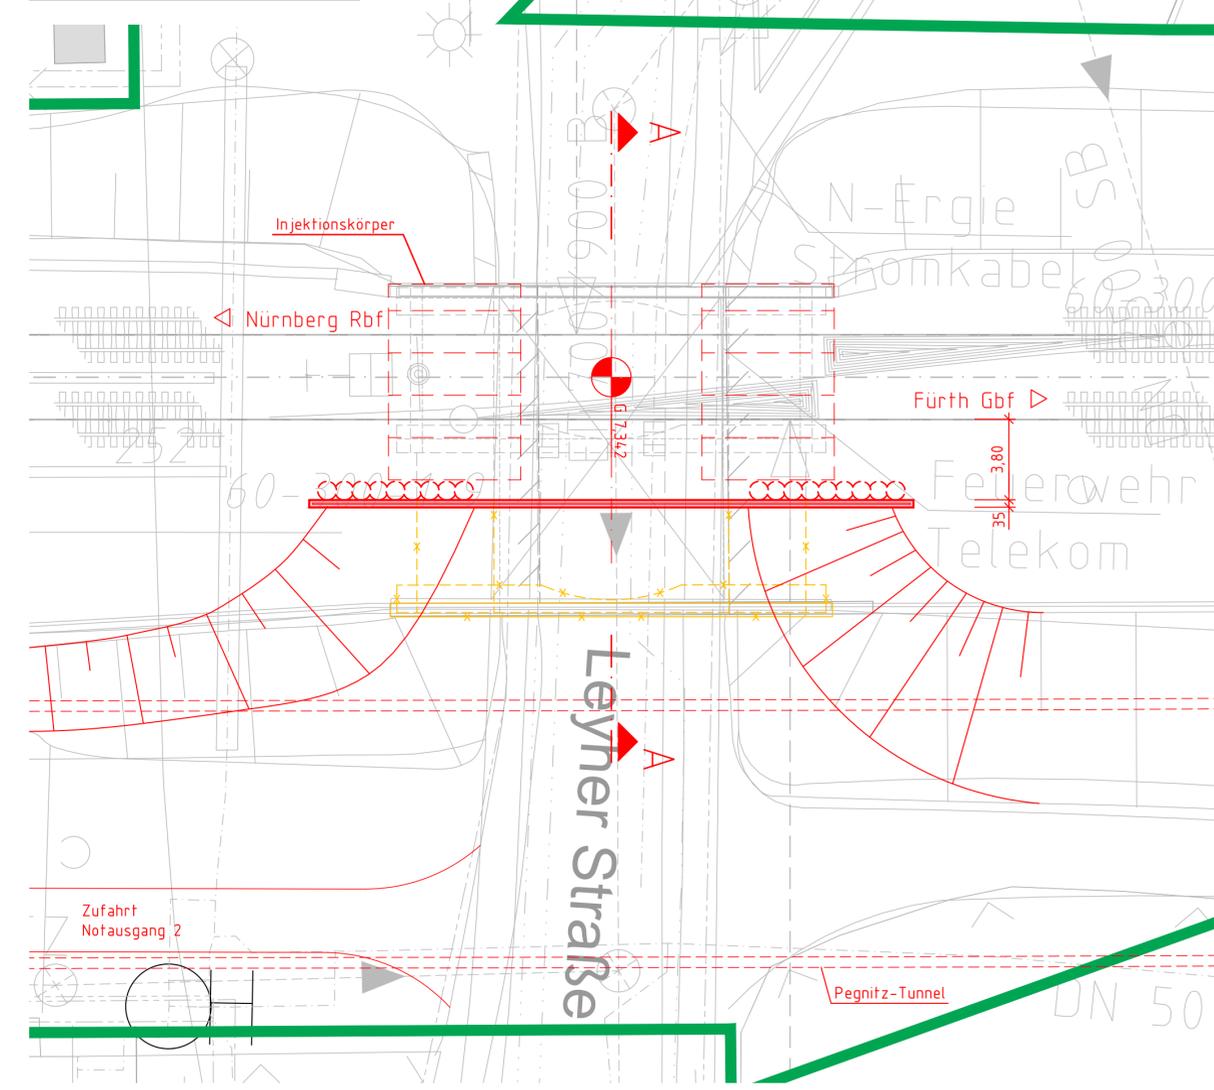

Schnitt A-A M 1:100

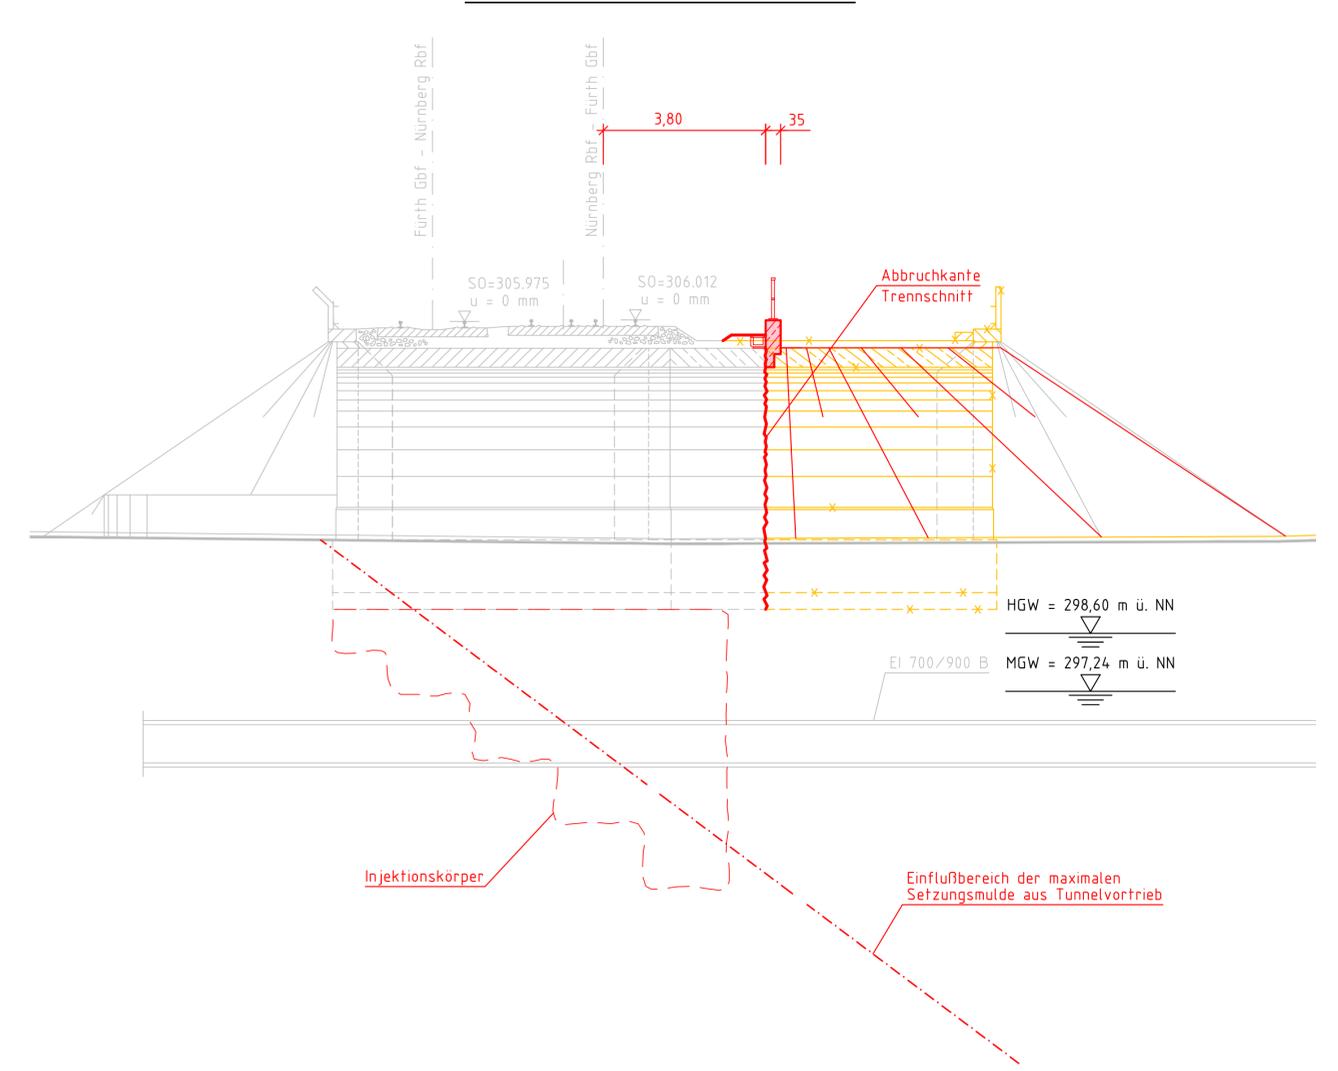

Ansicht von Osten M 1:100

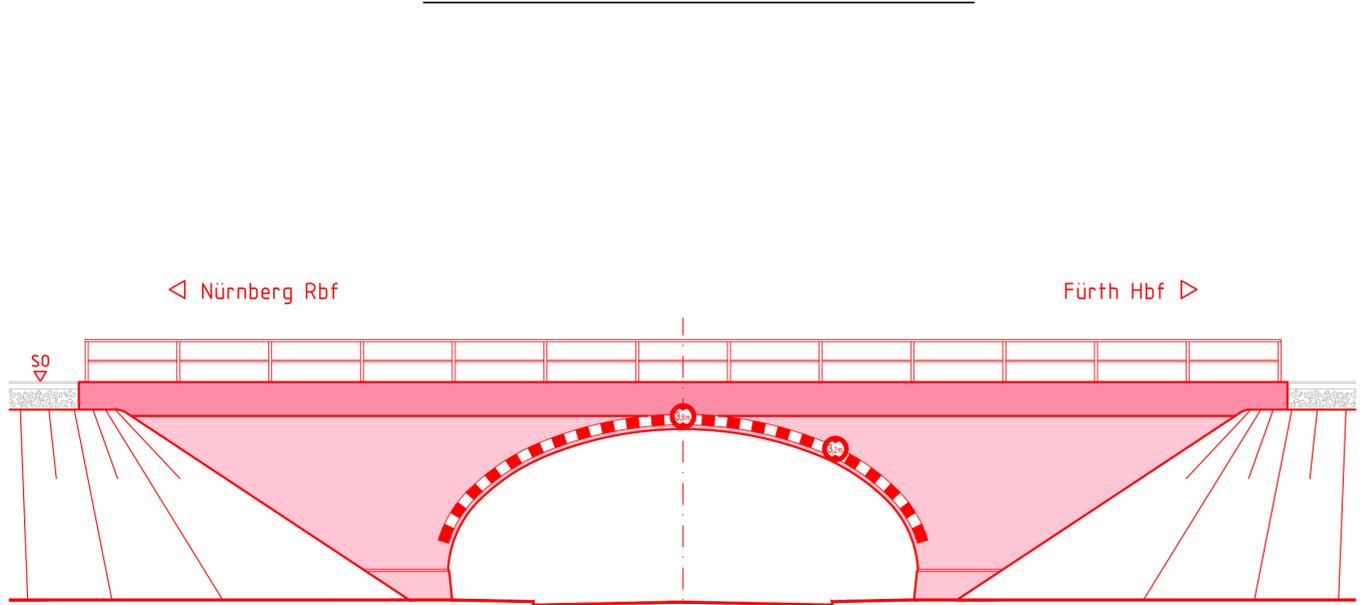

Verkehrsprojekt Deutsche Einheit Schiene Nr. 8

VDE 8.1 Ausbaustrecke Nürnberg - Ebersfeld
 PFA 13 Güterzugstrecke Abzweig Kleinreuth - Eilersdorf

Umbau Strecke 5950 Nürnberg Rbf - Fürth Gbf
 Neubau Strecke 5955 Abzweig Kleinreuth - Eilersdorf
4. Planänderung nach § 73 Abs. 8 VwVfG
ersetzt Antragsfassung und Planänderungen 1 bis 3



0		Antragsfassung 4. Planänderung	30.09.2020
Index	Änderungen bzw. Ergänzungen		Planungsstand

Genehmigungsplanung: Unterlage für eine Entscheidung nach § 18 AEG

DB NETZE DB Netz AG Sandstraße 38-40 90443 Nürnberg	DB NETZE DB Station & Service AG Bahnhofplatz 9 90443 Nürnberg	DB NETZE DB Energie GmbH Sandstraße 38-40 90443 Nürnberg	Planzeichen-Nr.: Projekt-Nr.: 17533 <table border="1"> <tr> <th>Datum</th> <th>Name</th> </tr> <tr> <td>gez. 05/2020</td> <td>Stenglein</td> </tr> <tr> <td>bearb. 05/2020</td> <td>Aßmann</td> </tr> <tr> <td>gepr. 08/2020</td> <td>Dietrich</td> </tr> </table>	Datum	Name	gez. 05/2020	Stenglein	bearb. 05/2020	Aßmann	gepr. 08/2020	Dietrich
Datum	Name										
gez. 05/2020	Stenglein										
bearb. 05/2020	Aßmann										
gepr. 08/2020	Dietrich										

Vertreter der Vorhabenträger: DB NETZE DB Netz AG Großprojekt VDE 8 Äußere Cramer-Klett-Straße 90489 Nürnberg Nürnberg, 30.09.2020	Planverfasser: OBERMAYER PLANEN + BERATEN GmbH BURGSCHEIDTSTR. 2-4 90419 NÜRNBERG Nürnberg, 30.09.2020	Höhensystem: DHHN 92 Koordinatensystem: DHDN Ursprungsplan: Blattgröße: 1160 x 297 Maßstab: 1:100, 1:200
---	--	--

Planart: Draufsicht, Schnitt, Ansicht
 Planinhalt: EBR Leyher Straße
 km G 7,344