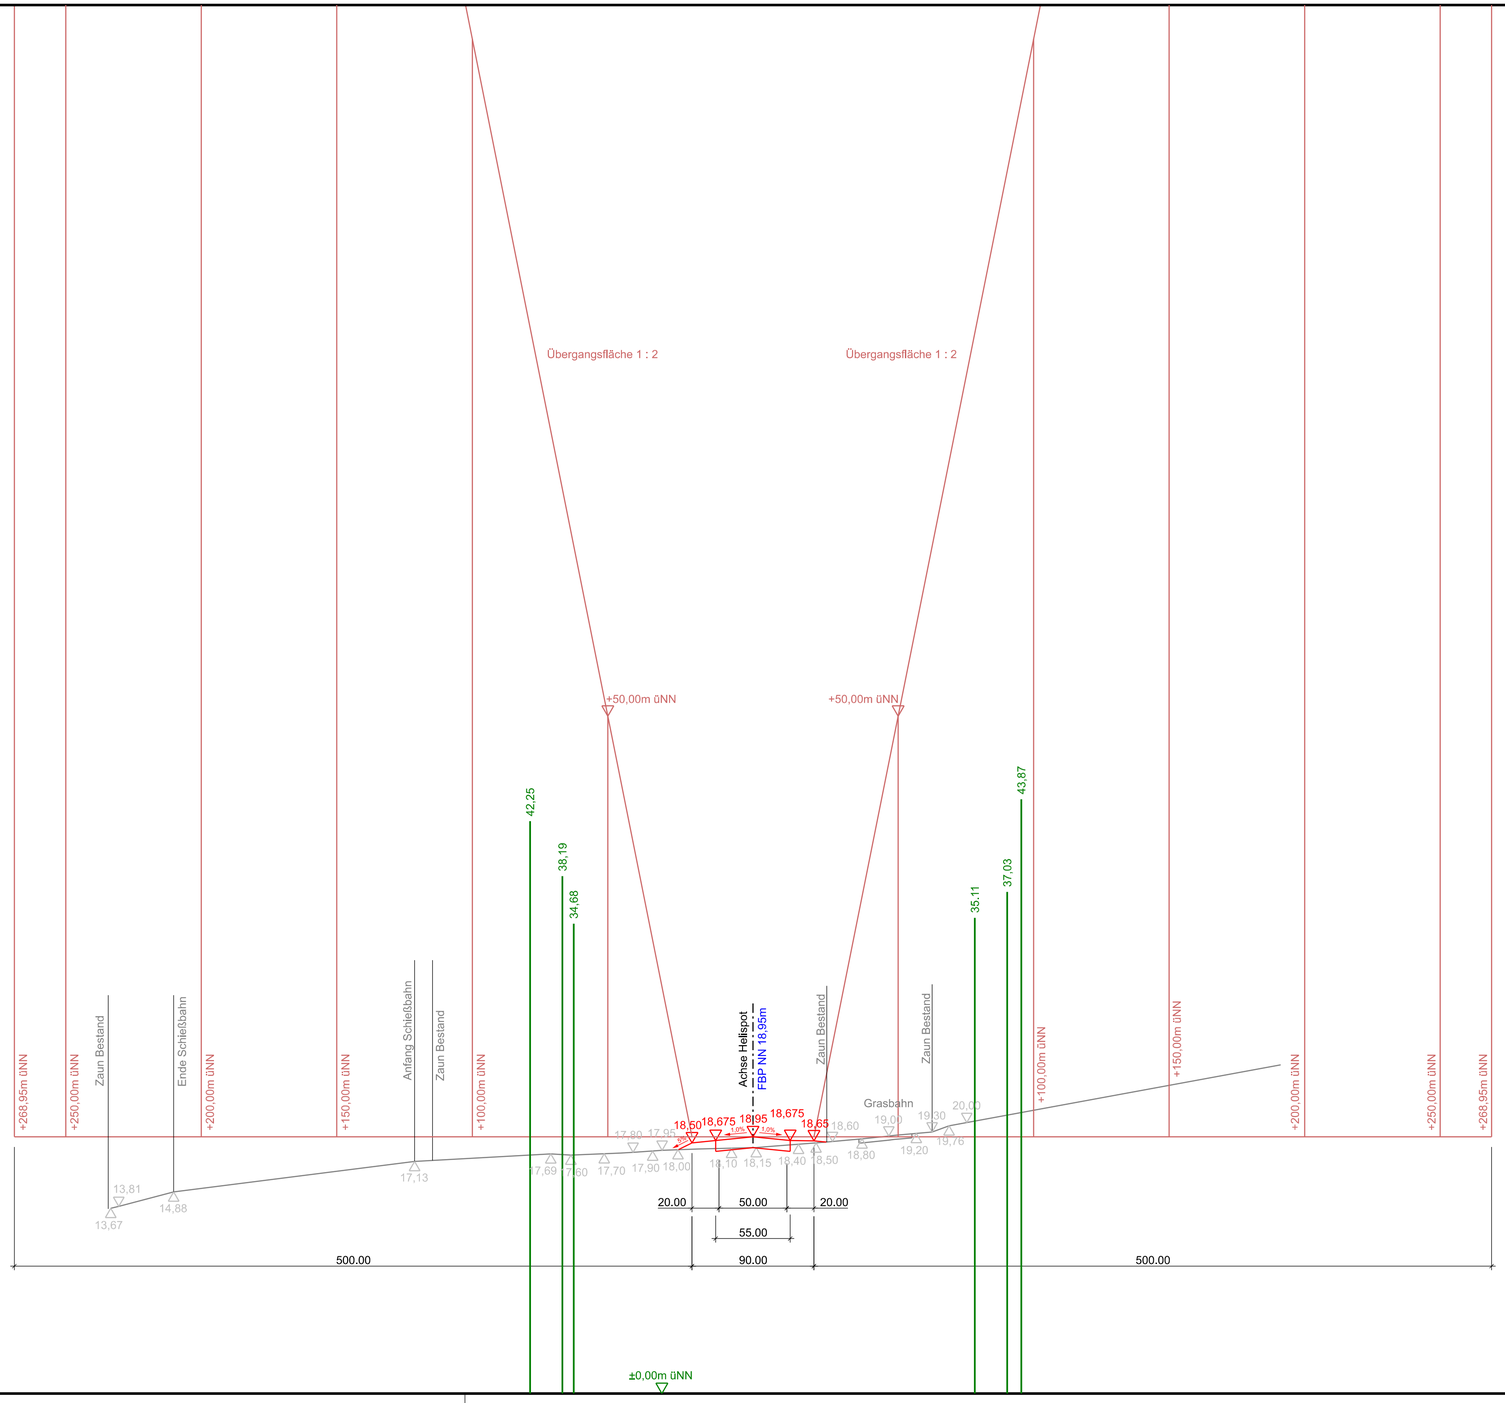

LEGENDE:

- Bestandsgelände
- Planung Helispot
- Flughafenbezugspunkt (FBP)
- Übergangsfläche (Hindernisfreiheit 1:2)
- Baumbestand

Index	Bemerkung / Änderung	Datum	gez.
-	-	-	-

Änderungen

Staatliches Baumanagement Elbe-Weser
Elfenweg 17
27474 Cuxhaven

Planung: A.C.E. GmbH
Anschrift: Frankfurter Str. 720-726, 51145 Köln
Tel.: 02203-91165-0
Fax: 02203-91165-9
eMail: service@ace-gmbh.de

LK-NR.: 000 000 000 0

Standortübungsplatz Seedorf

IV-NR.: 0 00 00 000 00

Errichtung Hubschrauberbedarfslandeplatz

Querschnitt durch die S/L-Bahn-Flächen
nach §51 LuftVZO, Absatz (1), Nr. 3. c)

Genehmigungsplanung

Datum: 13.04.2023
Plan-Nr.: 05
Plan-Index: 00

Maßstab: 1 : 2500/250
Blattgröße: 760 x 420

gez.: Speck
gepr.: Glasow

Datei-Code: